


Rakennuttaja ja postiosoite

DIIPPOLAN KIINTEISTÖ OY, 92620 DIIPPOLA

Suunnittelija

MATTI JOUTSI

Selitys:

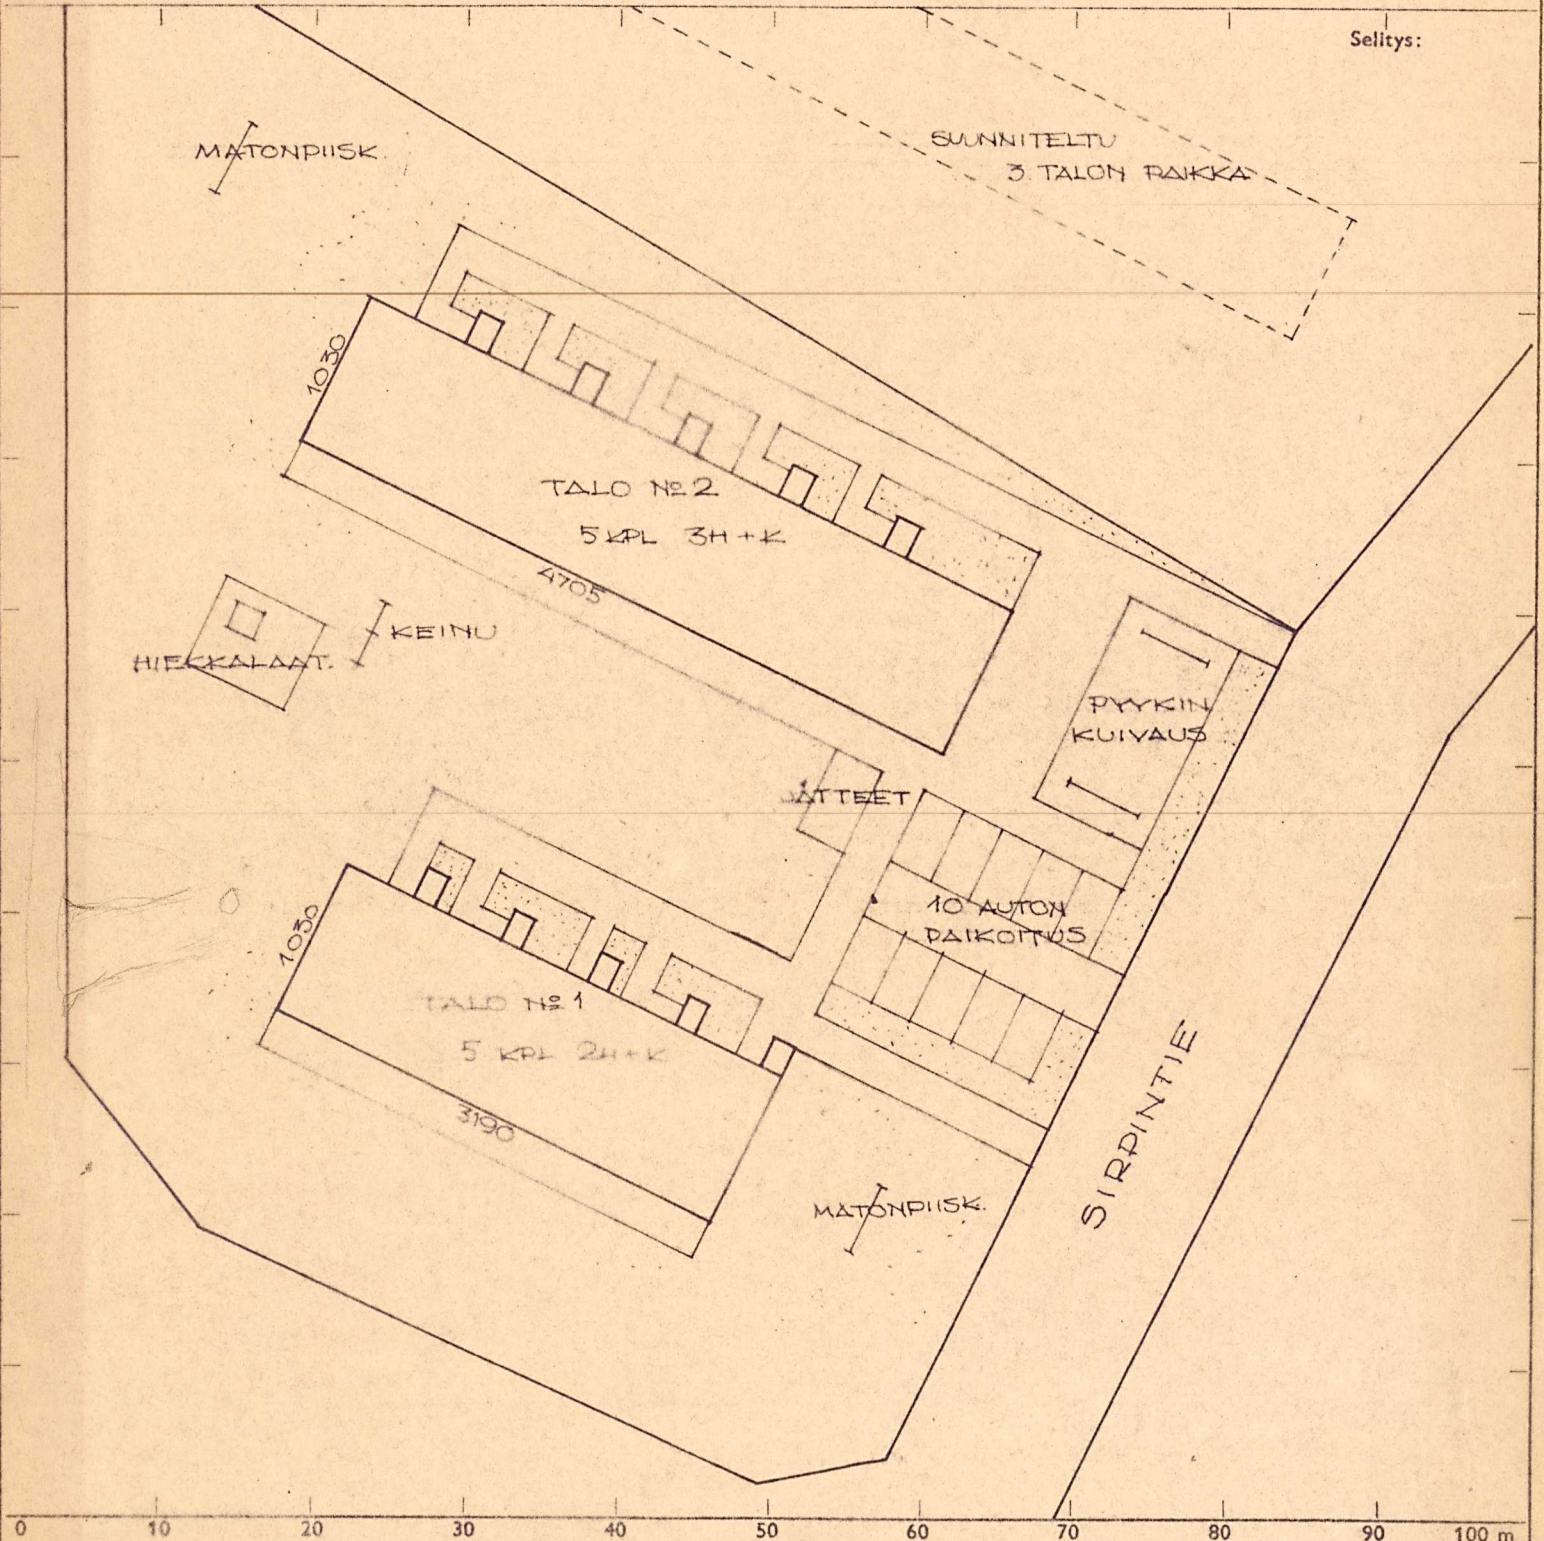

Asemapiirroksessa esitettävät asiat:

Rakennukset
rakennettavaksi aiottu, tontilla olevat ja purettavat
rakennukset
Rakennelmat, laitteet yms tarvittavassa laajuudessa
aidat ja tukimuurit
autokatokset
uima-altaat
jätehuollon laitteet

Teknisen huollon laitteet
viemärit mahdollisina kaivoineen
ojat ja salaojat
vesiöhdöt
Maasto
Alueen eri osat
leikkipaikat
istutukset
jalankulkutiet
ajotiet
autopaikat

Mitoitus
asemapiirroksessa esitetään kohteet varustettuna
äärimitoilla
Viereiset alueet
Viralliset tunnuksot ja merkinnät
ilmansuunnat
rakennuspaikan (tontin) viralliset tunnuksot
alueella voimassa olevat kaavamääräykset
Muut seikat