



POHJOISEEN

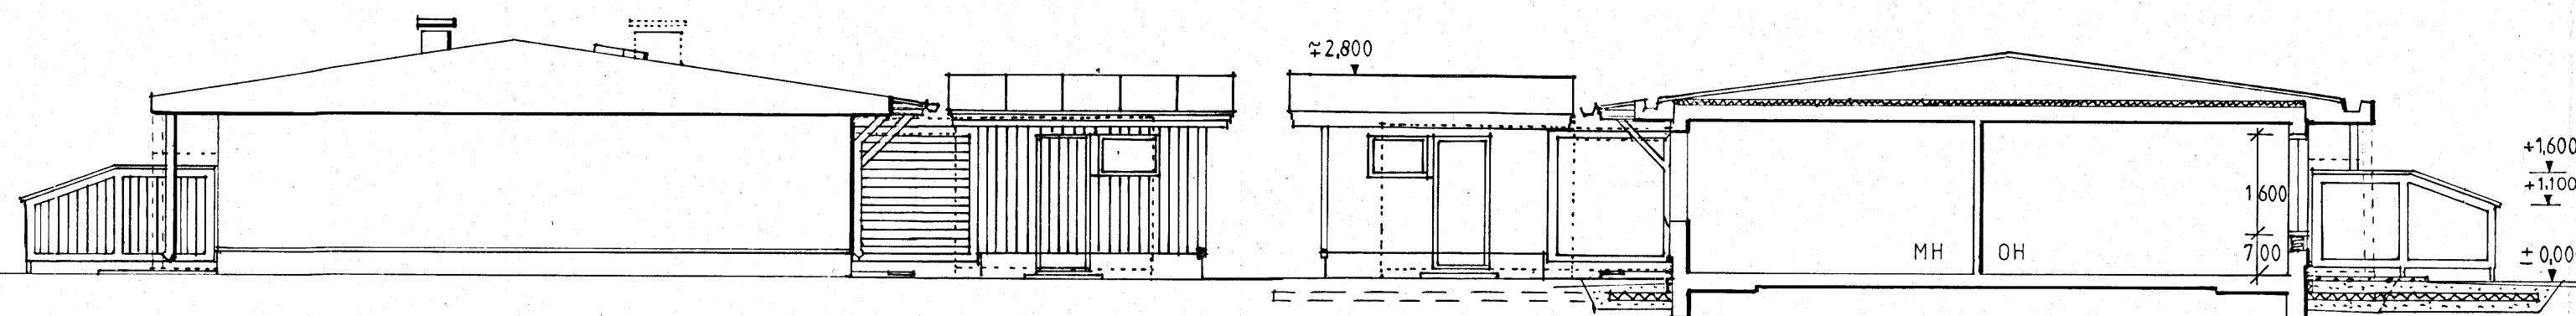


ITÄÄN

LEIKKAUS A-A 1:100

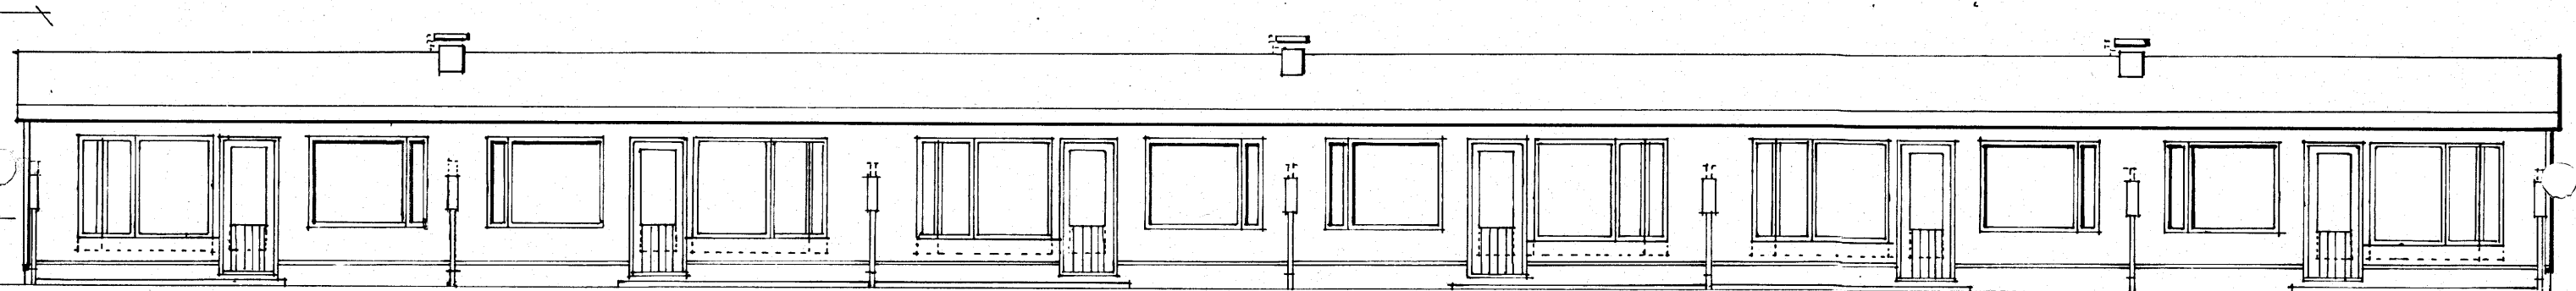

ETELÄÄN

TALOT A JA C
JULKISIVUT 1:100

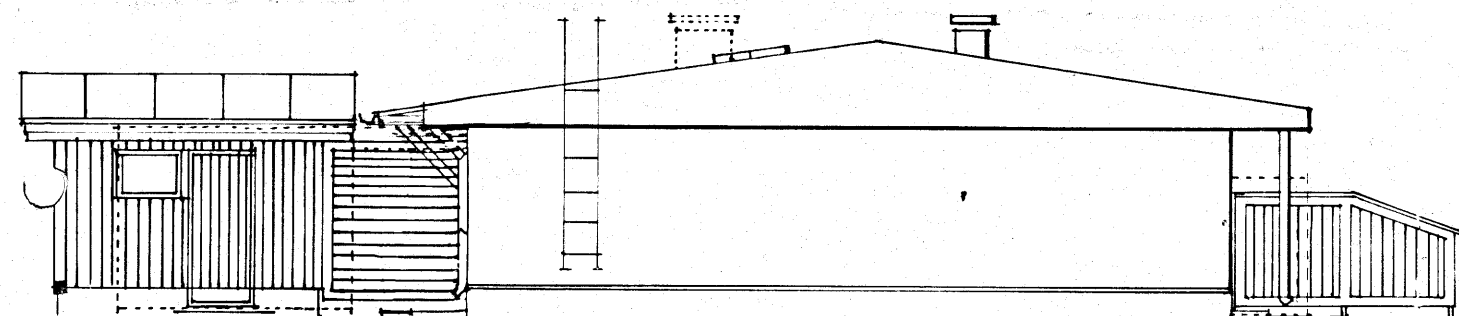

LÄNTEEN

PERUSKORJAUSTOIMENPITEET 1997:

- YLÄPOHJAAN LISÄPÄÄSTYS 200 mm PUHALLUSVILLAA.
- VESIKOURUJEN KALLISTUKSET MUODOSTETAAN UUELLEEN. UUDET SYÖKSYTORVET MUOVIPINNOITETTUA PELTTIÄ JULKISIVUPIRUSTUSTEN MUKAISESTI.
- IKKUNOIDEN PIENENTÄMISESTÄ JOHTUVAT JULKISIVUJEN PAIKKAAMISEN YMPÄRÖIVÄÄ RAKENNETTA VASTAAVALLA TAVALLA.
- SISÄÄNKÄYNTIKATOSTEN RÄYSTÄSPANELOINTI VANHAN RÄYSTÄÄN MUKAISESTI.
- ULKOKÄRÄSTÖJEN JA JÄTESÄILIÖKATOKSEN PANEELIT UTY 21x120 HIENOSAHATTUNA.
- PIHA-AITOJEN PYSTYLAUDAT 22x100 n. 10 mm RAOLLA.
- ULKOMAALAUKSET UUSITAN KAUITAALTaan.

JULKISIVUVÄRIT:

- VANHA HUOPAKATTO MUSTA.
- KALTEPELLITYKSET JA ILMASTOINTI MAALATAAN MUSTIIN. UUDET PELLITYKSET MUOVIPINNOITETTUA TERÄSPELTTIÄ, VÄRI RAUTARUUKKI OY.
- RÄNNIT, SYÖKSYTORVET, IKKUNA- JA SOKKELIPELLITYKSET: VANHA MAALATAAN MAALARINVALKOISIKSI, UUDET MUOVIPINNOITETTUA TERÄSPELTTIÄ, VÄRI 20 VALKOINEN/RAUTARUUKKI OY.
- TUULI- JA OISALAUDAT, RÄYSTÄITTEEN JA KATOSTEN ALUSLAUDAT, KATOSTEN VINDOTUET, IKKUNOITTEEN JA OVJEN KÄRMIT LISTOINEEN, VÄLITAITOJEN KEHYSLAUDAT, VÄRI MAALARINVALKOINEN.
- SEINÄPANEELIT JA AITOJEN RAKOLAUDAT, VÄRI X 009/PIKA-TCHO/TIKKURILA OY.
- IKKUNOITTEEN TUULETUSSÄLEIKÖT MAALARINVALKOISET.
- ULKO-OVET, VÄRI X 131/IEHO/TIKKURILA OY.
- SOKKELIT, VÄRI X040/YKI/TIKKURILA OY.

K.osa/Kylä RANTSILA KK	Korttelitila 101	Tontti/Rno 5	Viranomaisen arkistomerkintöjä varten
Rakennustoimenpide PERUSKORJAUS	Pääpiirustus PÄÄPIRUSTUS, LUONNOS		Mittakaavat
Rakennuskohteen nimi ja osote KIINT. OY RANTSILAN KAPPELITIE/RANTSILAN KIIN- KAPPELITIE 92500 RANTSILA	Pirustuksen sisältö TALOT A JA C JULKISIVUT JA LEIKKAUS A-A		1:100
ARKKITEHTITOIMISTO PENTTI JÄNTTI PL 30 92501 RANTSILA Puh. (082)250500			ARKK 08.04.1997 <i>Pentti Jäntti</i> P4