



POHJOISEEN

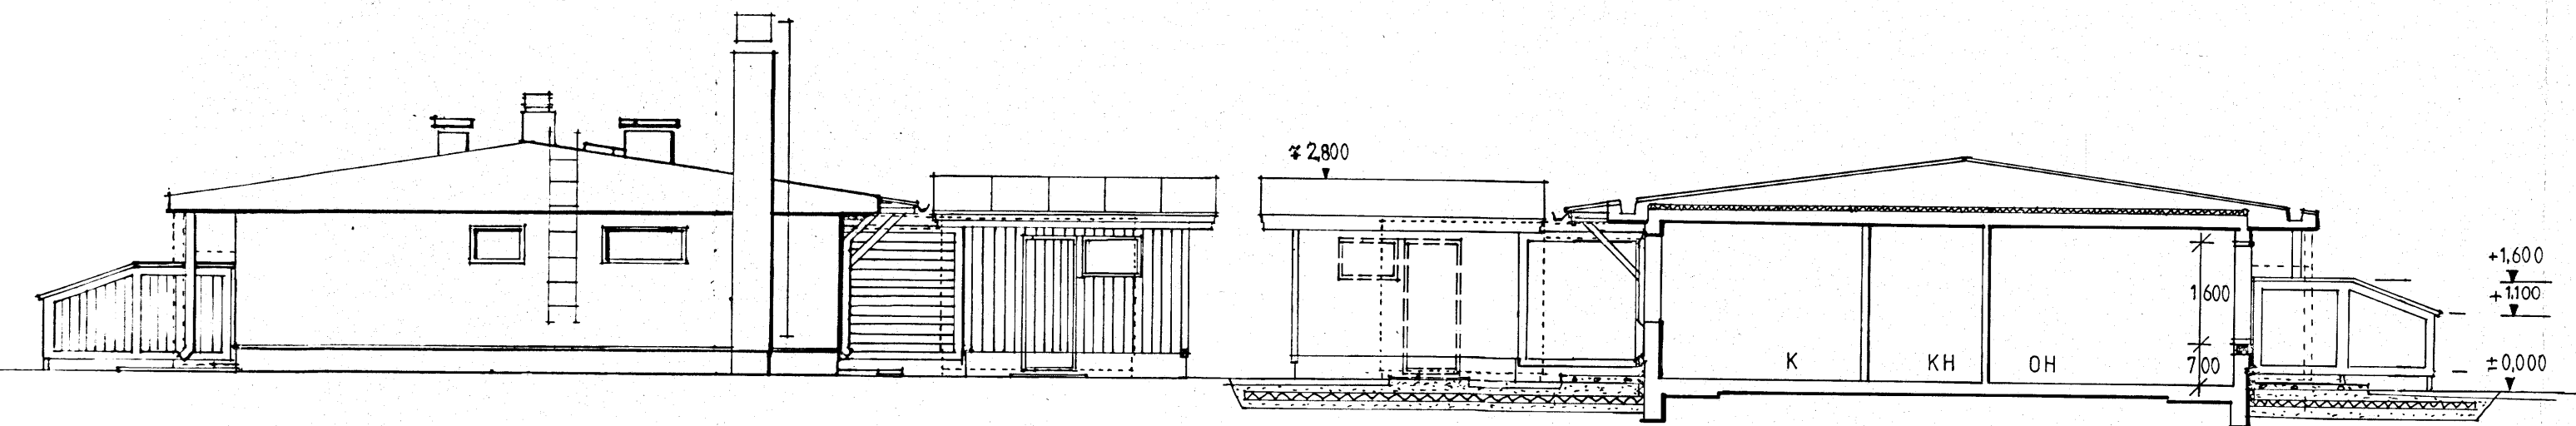


ITÄÄN

LEIKKAUS B-B 1:100

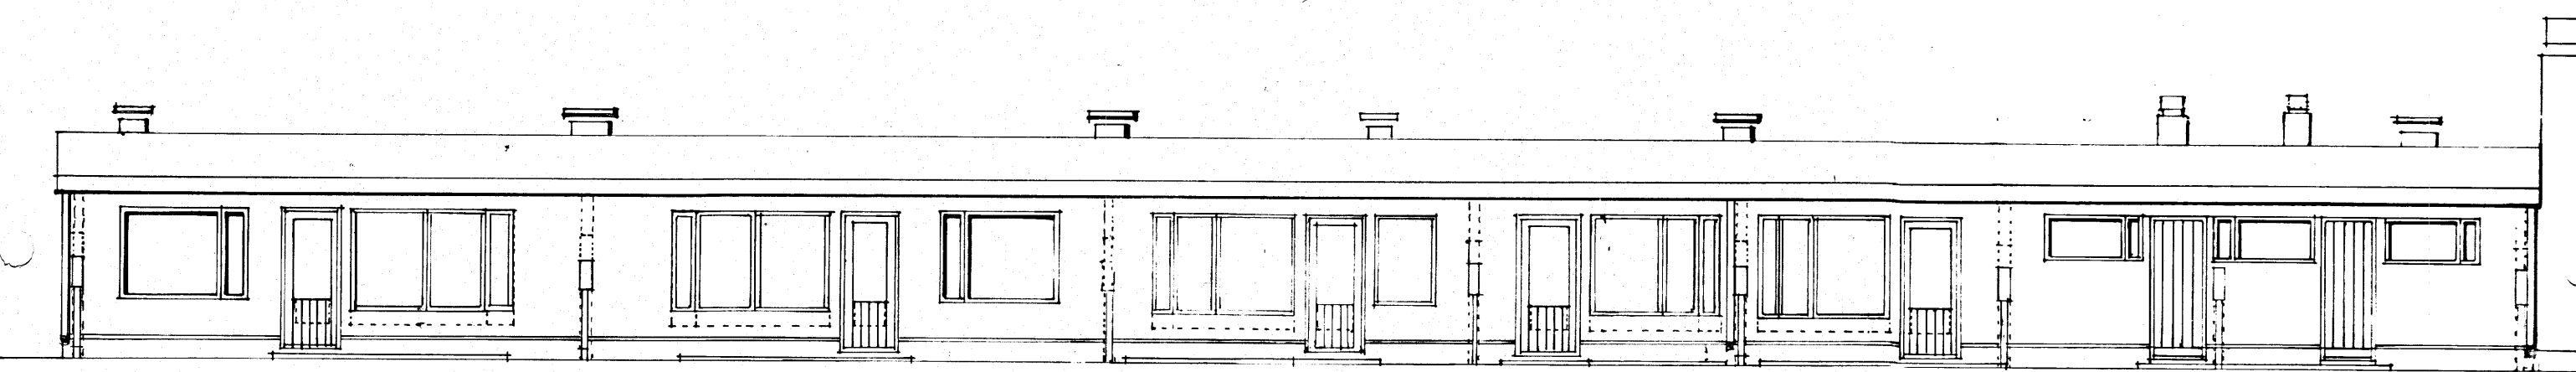

ETELÄÄN

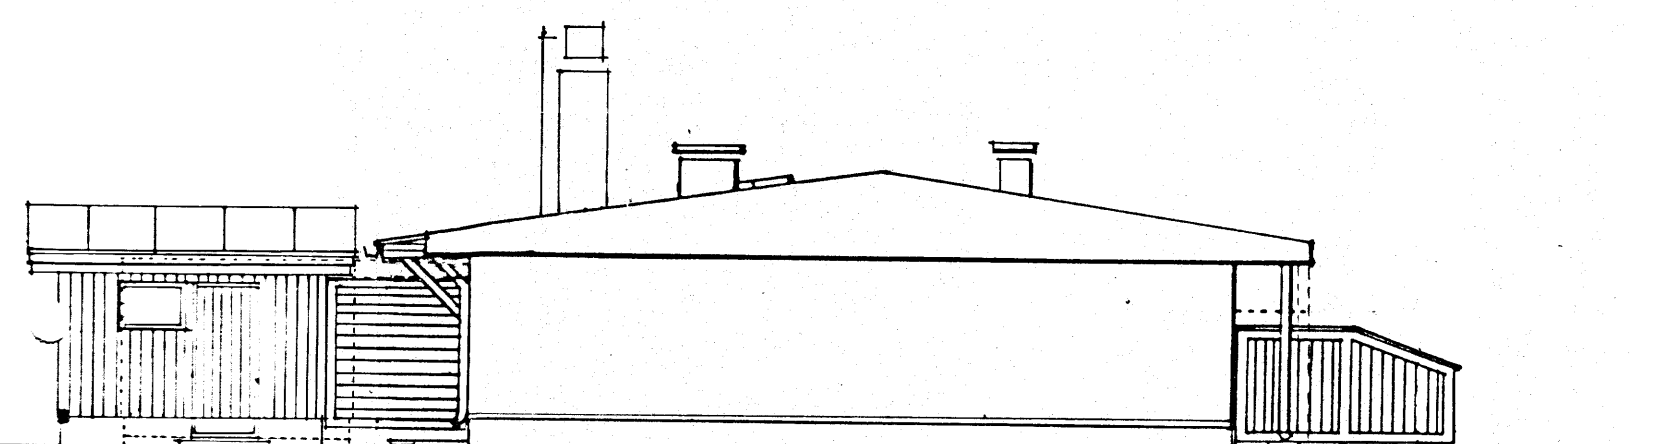

LÄNTEEN

PERUSKORJAUSTOIMENPITEET 1997:
 -TOIMENPITEET KUTEN TALOSSA A, SAMOIN JULKISIVUVÄRIT.

TALO B
 JULKISIVUT 1:100

K.osa/Kv/ä RANTSILA KK	Kortteli/Tila 101	Tontti/Rno 5	Viranomaisen arkistomerkinlöjä varten	
Rakennustoimenpide PERUSKORJAUS	Pääpiirustus		Pääpiirustus	
Rakennuskohteen nimi ja osoite KIINT.OY RANTSILAN KAPPELITIE/RANTSILAN KIIN- KAPPELITIE 92500 RANTSILA	TEISTÖ OY		Mittakaavat	
TALO B JULKISIVUT JA LEIKKAUS B-B			1:100	
ARKKITEHTITOIMISTO PENTTI JÄNTTI PL 30 92501 RANTSILA Puh. (982)250500		ARK	08.04.1997 <i>Pentti Jäntti</i>	piir no P5