



SIVU POHJOISEEN

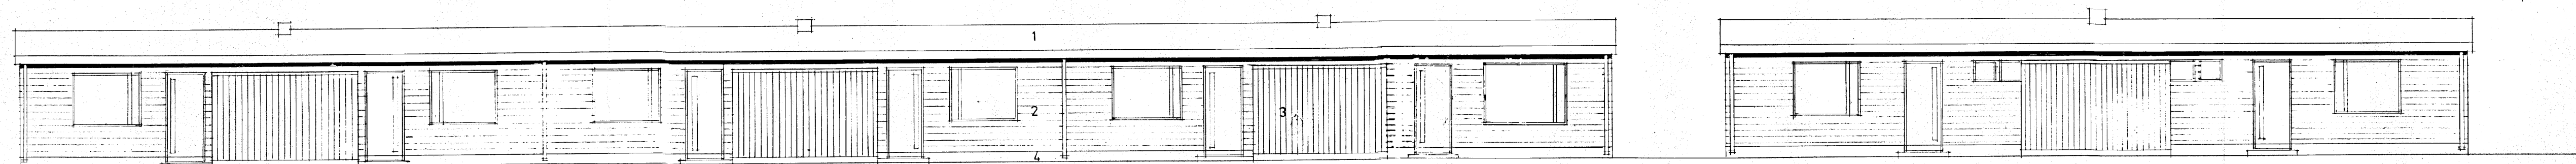

SIVU ETELÄÄN

1. GALV. PELTI
2. VAAKALAUDOITUS MAAL.
3. PYSTYLAUDOITUS
4. SOKKELI BETONI "

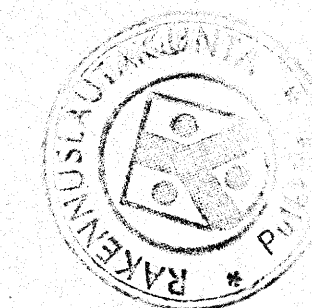

RIIHIKUMPU OY PULKKILA

TALO E JULKISIVUT 1/100

ARKKITEHTITOIMISTO
SAVOLAINEN & TORVIKOSKI
GOM 27.9.77 PPKR 11.77
MUUT. 22.11.77/ 30, 11.77