

PULKKILA  
kortteli : 14 a


TONTIN PINTA-ALA	~7265 m <sup>2</sup>
TEHOKKUUS e = 0.18	~1307 m <sup>2</sup>
KÄYTETTY KERROSALA	1208 m <sup>2</sup>
HUONEISTOALA	976 m <sup>2</sup>
TILAVUUS	3560 m <sup>3</sup>
AUTOPAIKAT	15 KPL
KESKIPINTA-ALA	65.07 m <sup>2</sup>

huoneistoala		
1 H + KK	34.0 m <sup>2</sup> / 4	136.0 m <sup>2</sup>
2 H + KT	55.0 m <sup>2</sup> / 3	165.0 m <sup>2</sup>
3 H + KT + S	80.0 m <sup>2</sup> / 6	480.0 m <sup>2</sup>
4 H + KT + S	97.5 m <sup>2</sup> / 2	195.0 m <sup>2</sup>
	15	976.0 m <sup>2</sup>

PUITA 62 KPL  
PENSAITA 1030 KPL

RAKENNUSTEN PALOLUOKKA: PALOA PIDÄTTÄVÄ

25.5.82 MUUTETTU

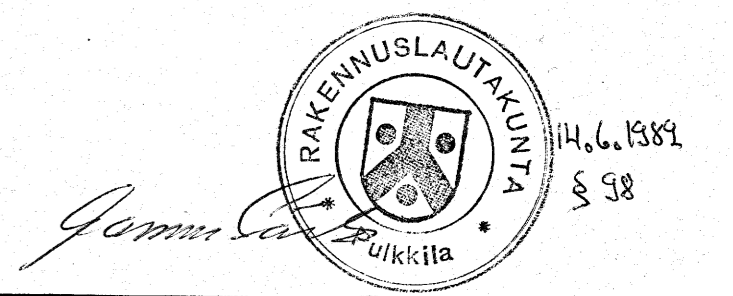

KAUP. OSA	KORTTELI 14 a	TONTTI	VIRANOMAISTEN ARKISTOMERKINTÖJÄ
UUDISRAKENNUS		PÄÄPIIRUSTUS	N:o 1
KIINTEISTÖ OY SINISIIKA		ASEMAPIIRROS	MITTAKAAVA 1 / 500
92600 PULKKILA		ARK	
ARKITEHTITOIMISTO WEGELIUS-KIILI PUHURINPOLKU 1 02120 ESPOO 12 90-466 993 90-466 981			
25.5.1982		NUMERO 1	