


LEIKKAUS 1 / 100


- 1. - KATTOTIILI  
- ORRET  
- ALUSKATE  
- KÄTTÖKANNATTAJAT
- 2. - MIN. VILLA 250 mm k=0,18  
- MUOVITIHVISTYSPAPERI  
- HARVALAUDOITUS  
- GYPROC -LEVY 13 mm
- 3. - LATTIAPÄÄLLYSTE k=0,25  
- BETONILAATTA 60 mm  
- STYROX 70 mm  
- ALUSSORASTUS 200 mm

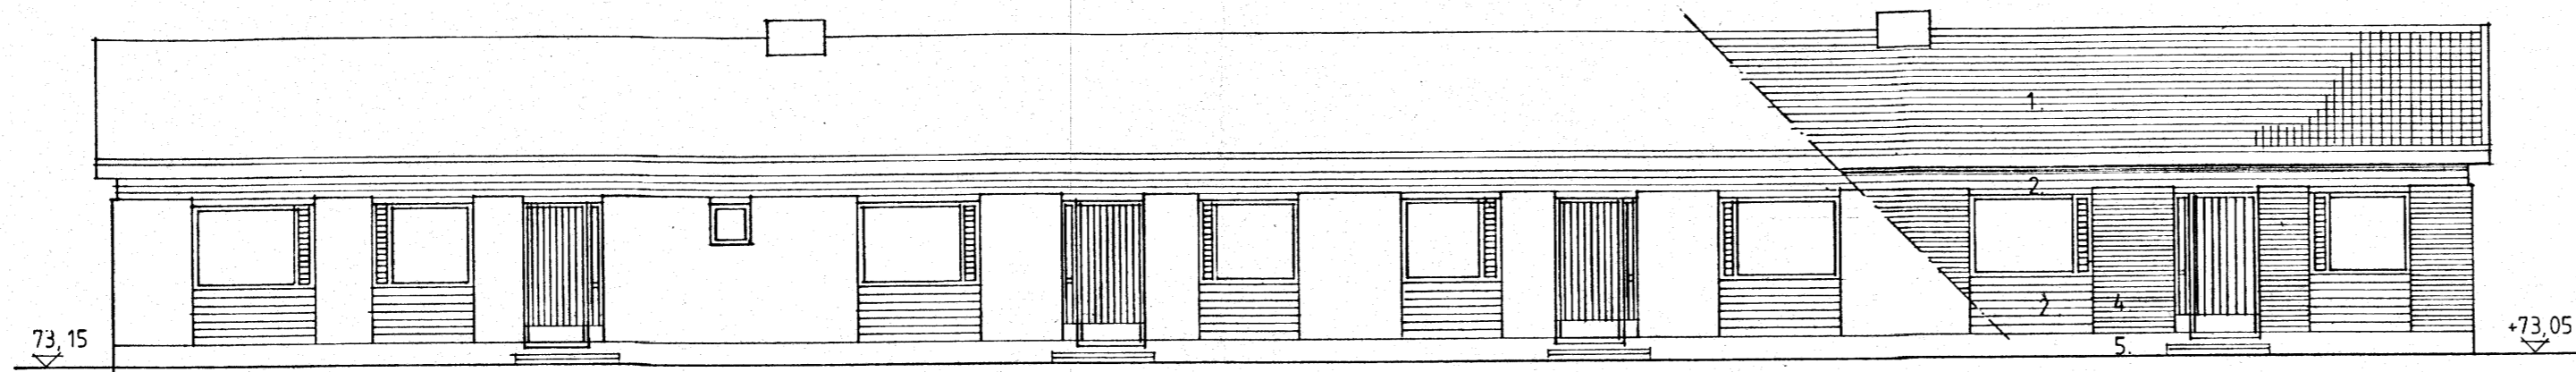


TALO 3 JULKISIVU KOILLISEEN 1 / 100

JULKISIVUN OSAT


- 1. KATTOTIILI
- 2. VAAKAPANELI
- 3. PYSTYPANELI
- 4. PUNAINEN TIILI
- 5. BETONI

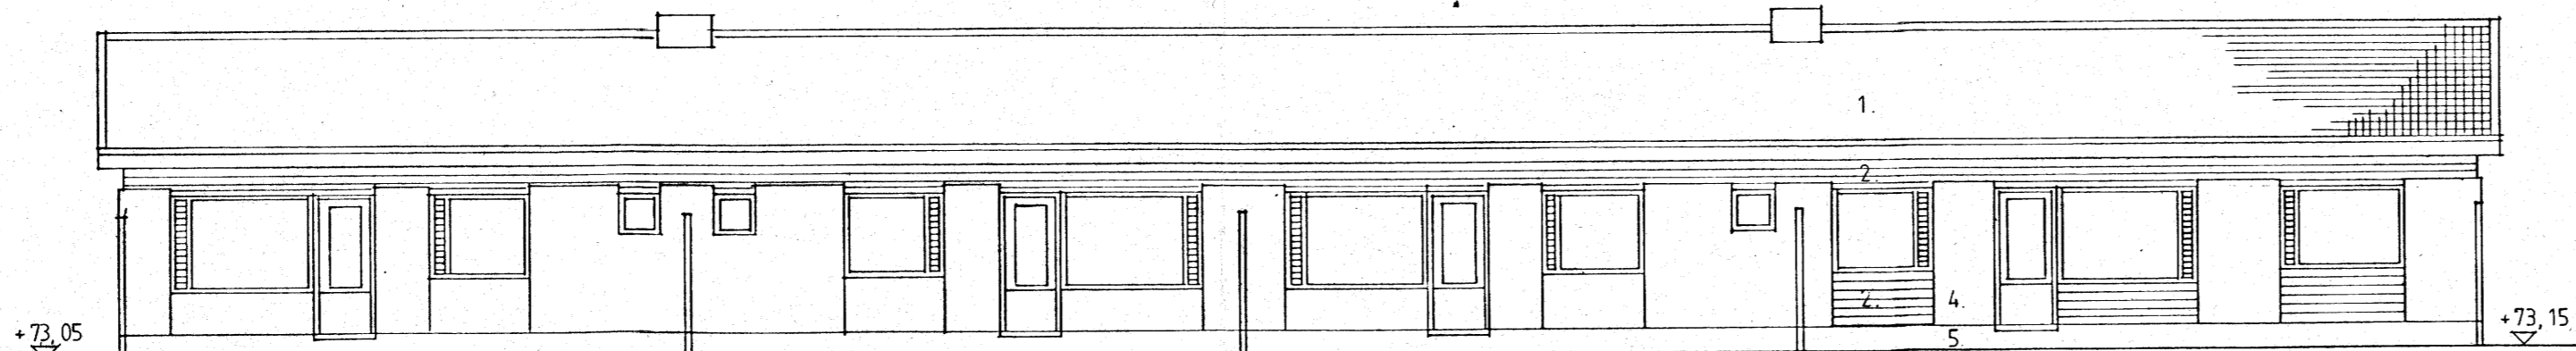


TALO 3 JULKISIVU LOUNAASEEN

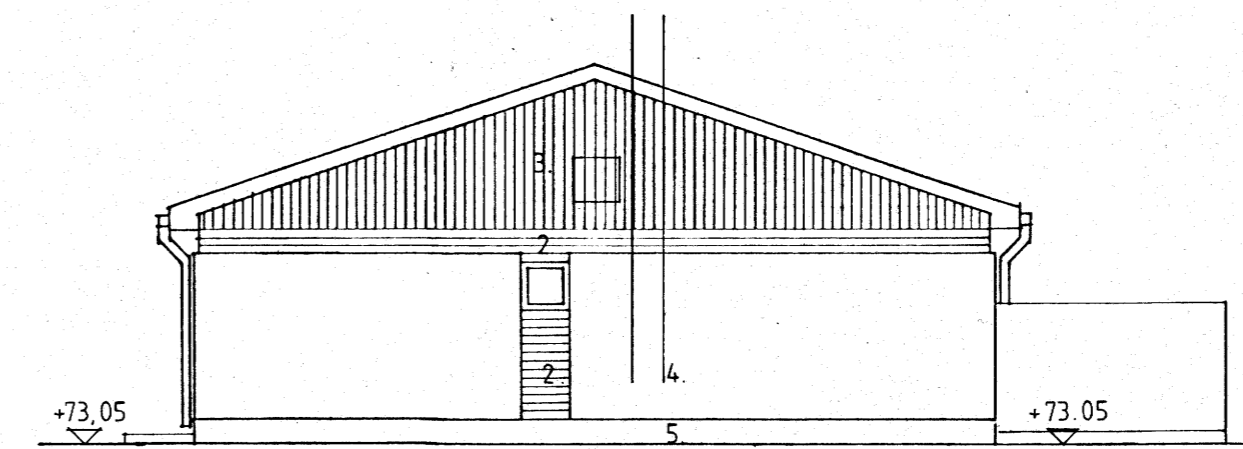

PÄÄTY LUOTEeseen

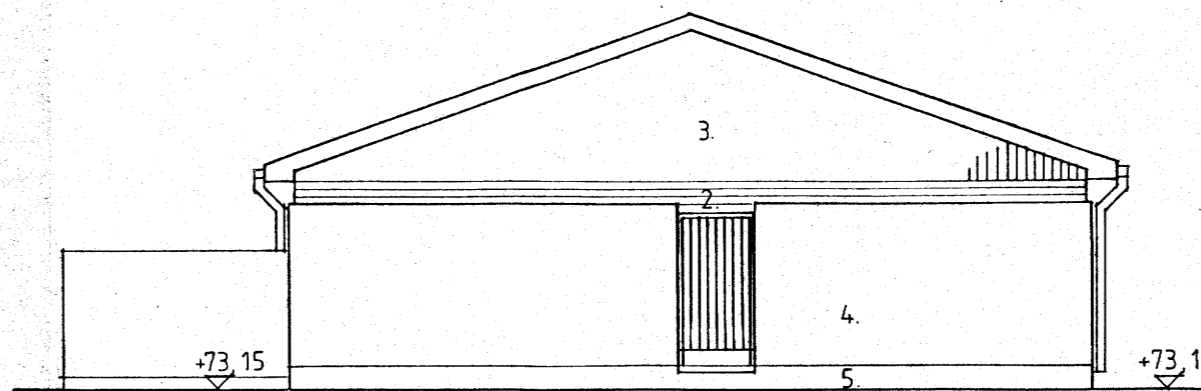

PÄÄTY KAAKKOON

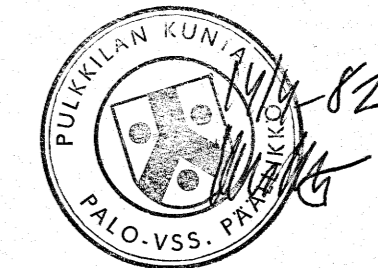

KAUPUNTA	KORTTELI 14 a	TONTTI	VIRANOMAISTEN ARKISTOMERKITOJA
UUDISRAKENNUS	PÄÄPIIRUSTUS		N:o
KIINTEISTÖ OY SINISIICA / TALO 3	LEIKKAUS JA JULKISIVUT		MITTAKAAVA 1/100
TURULANTIE 92600 PULKKILA	ARKKITEHTITOIMISTO WEGELIUS-KIILI		NUMERO 7
26.03.1982			