


Piirustuksen tarkasti
19.12.1978 *J. A. Peltola*

Hyväksytty rakennuslauta-
kunnan kokouksessa
17.12.1978

Rakennuslupa N:o 62
myönnetty 17.12.1978

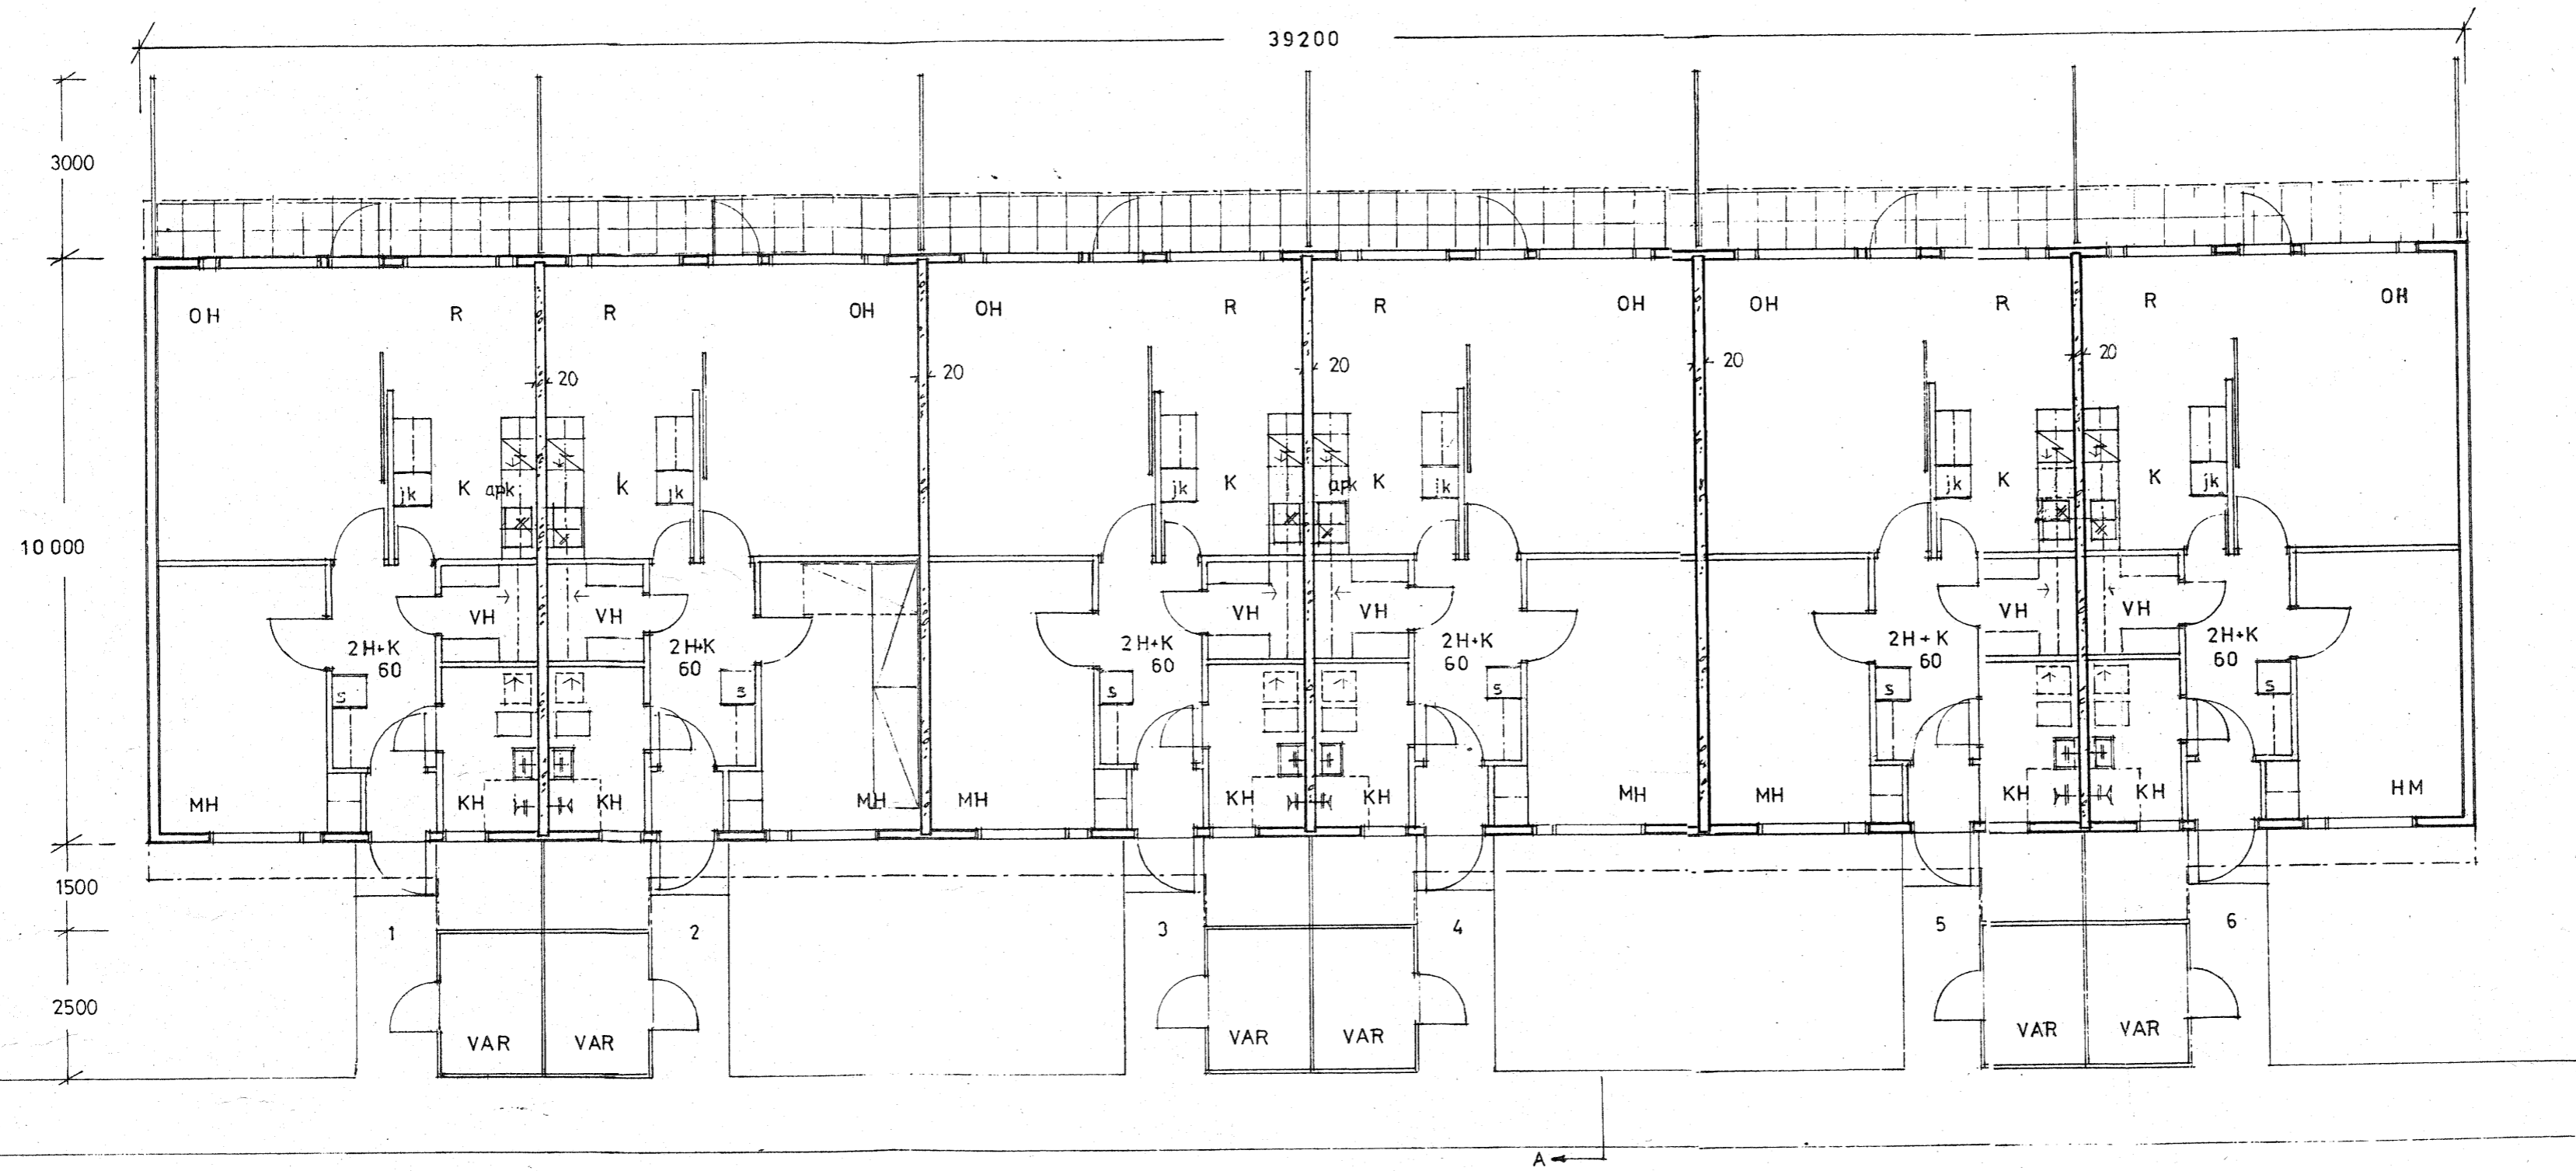

N:o 2 uudisrakennus pää
Rantsila TONTTI N:o

Kiinteistö oy Kappelitie
Pohja / talo 1 1/100

KIINTEISTÖ OY KAPPELITIE 9/ RANTSILA
TALO 1 / POHJA 1/100

ARHITEHTI
12.1.78
15.11.78