
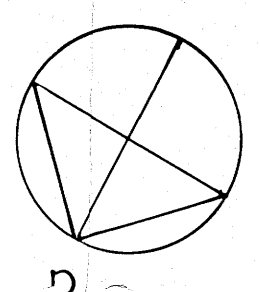


LUMEN KERÄILY ALUE

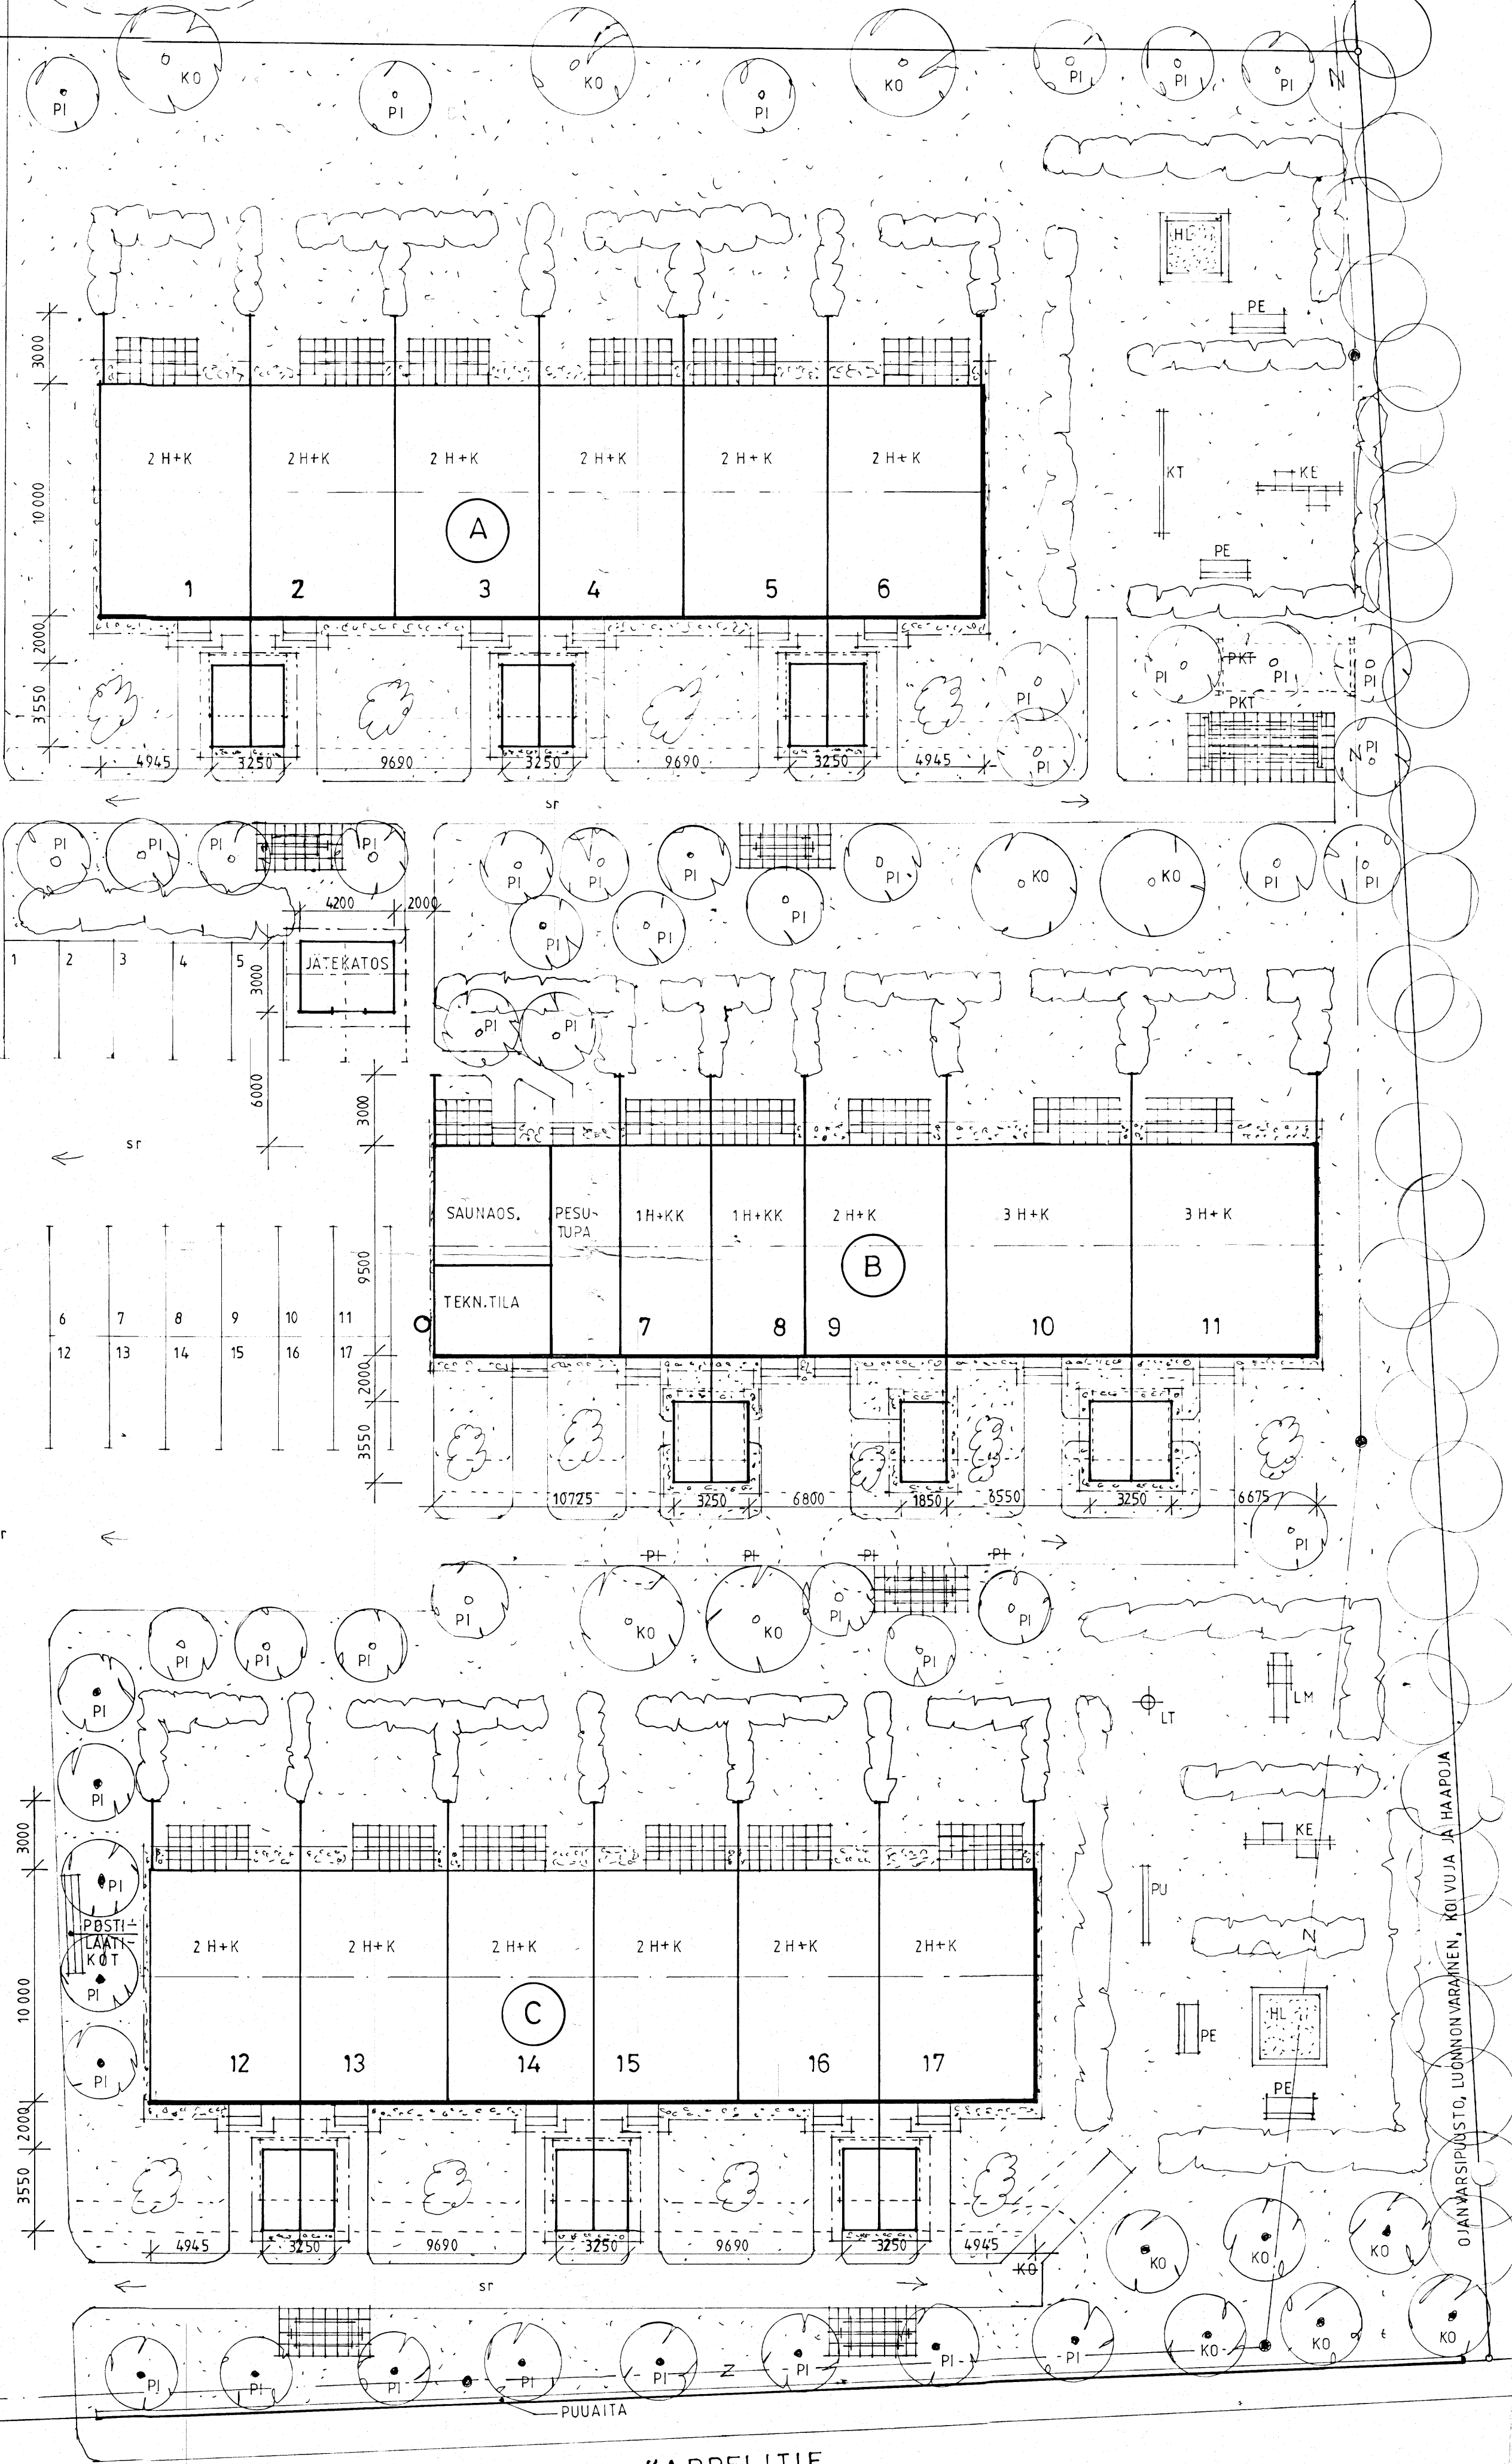

TIETOJA RAKENUSKOHTEESTA		PÄIVÄYS	
LOPTELLI	101	A	B, C
LOPTELLI	5		
TOIMITUS	6750 m ²		
PERUSRAK. ASURAK. 1155m ² VAR. 100m ²	1255 m ²		
TIILIVÄLIT 3570m ² - 23m ²	3800 m ²		
HUONEIDEN KOKOEURO:			
- 1h+kk	35 m ²	2 kpl	70 m ²
- 2h+kk	12 kpl 61 m ²	1 kpl 54 m ²	13 kpl 274 m ²
- 3h+kk	73 m ²	2 kpl	146 m ²
		17 kpl	990 m ²
- yhteensä tilat			52 m ²
- tekniset tilat			18 m ²

ISÄTUKSET JA PÄÄNÖRITTEI		
K	Säilytettävä Koivu	8 kpl
K/P	Poisotettava Koivu / Pihlaja	1/4 kpl
K	Istutettava Koivu	17 kpl
K	Säilytettävä Pihlaja	14 kpl
K/P	Istutettava Pihlaja	30 kpl
K	Istu. Rusopajuangervo	2 kpl / m 190 kpl
K	Kivetys räystäiden alla	
K	Narmetus	
K	Laatoitus	
K	Sr. Sora tai murske	

KALUSTEET:		U=uus	V=vanha
pkl	Pyykinhuupesteline	v	1 kpl
pt	Pölytysteline	5 v	5 kpl
lt	Lipputanko	v	1 kpl
hl	Hiekkalaatikko	1u 1v	2 kpl
ke	Keinu	2v	2 kpl
lm	Liukumäki	v	1 kpl
pe	Penkki	1u 3v	4 kpl
st	Kuippelyteline	v	1 kpl
pu	Puomi	v	1 kpl
	Jätessäiliökatos	u	1 kpl
	- Jätettästä 600 l	5u	5 kpl
	- Jätettästä 80 l	v	1 kpl
	Postilaatikot	17v	17 kpl

ASEMAPIIROS 1:200

RAUTISILÄ K.K. 00220
 RAKENUSKOHTEEN PERUSKORJAUS
 RAKENUSKOHTEEN NIMI JA OSOITE
 KIINT.OY RAUTISILÄN KAPPELITIE / RAUTISILÄN KIV. KAPPELITIE TEISTO OY ASEMAPIIROS 1:200
 92500 RAUTISILÄ
 ARKITEHTITOIMISTO
 PENTTI JÄNTTI ARK
 PLSO 92500 RAUTISILÄ Puh. 08 93500