


25 340

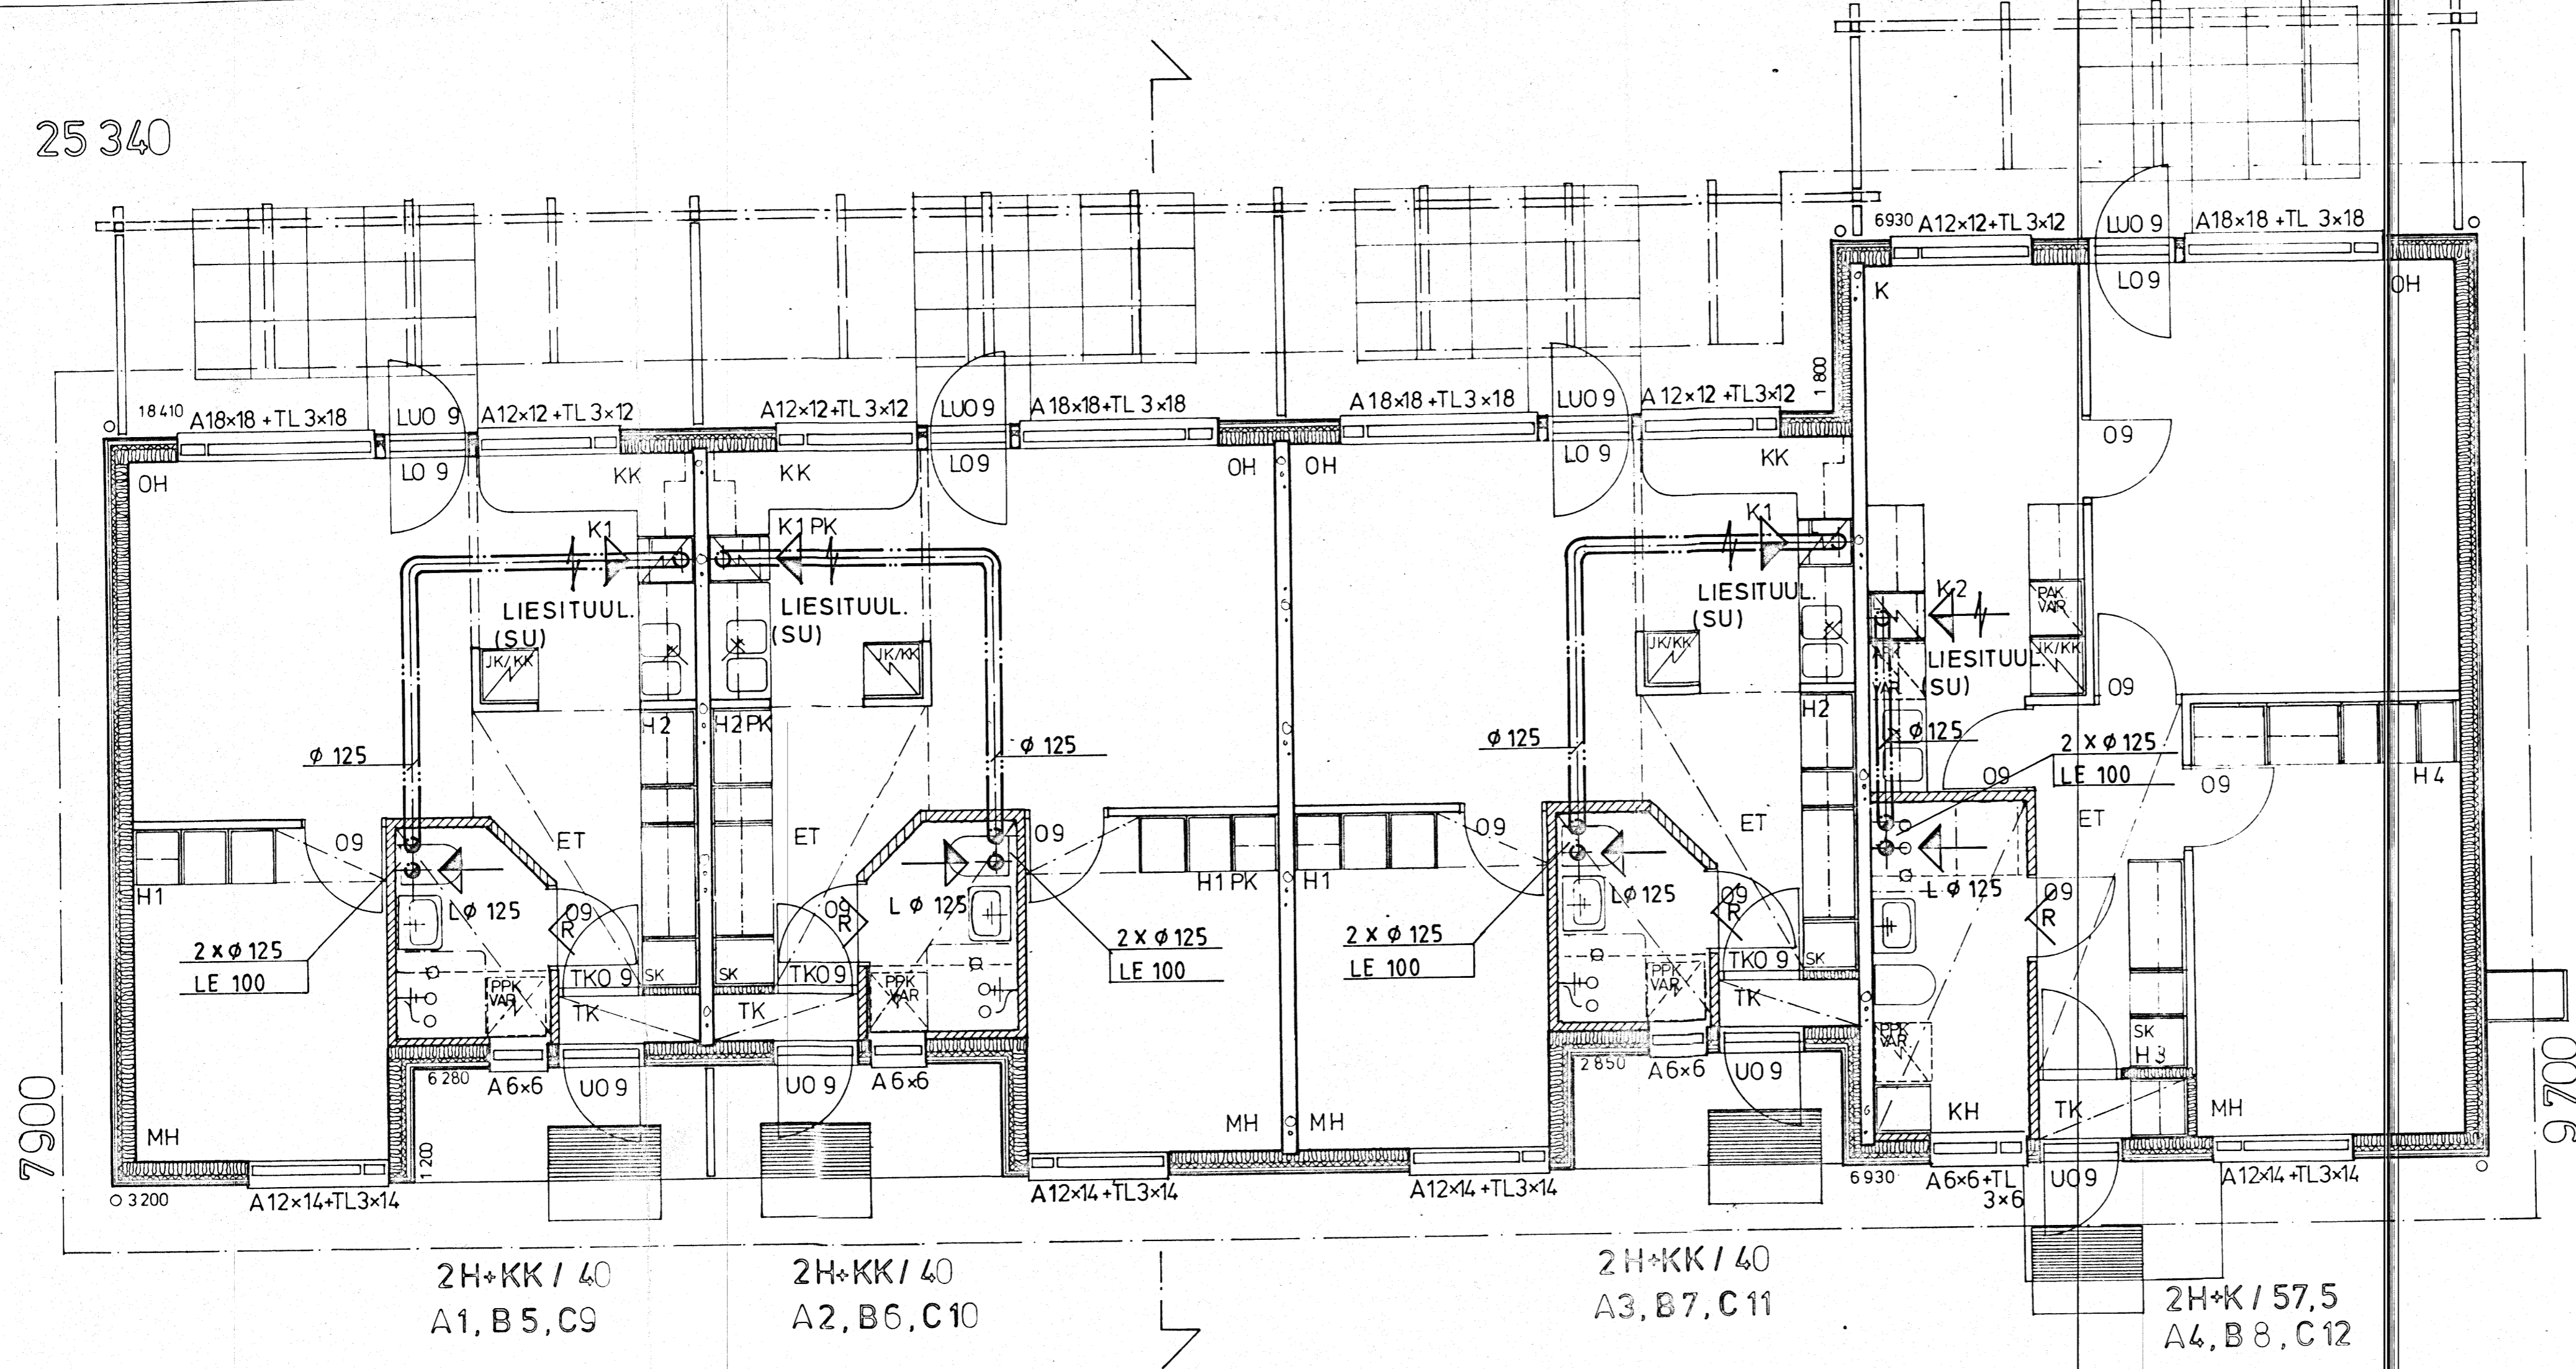

LE = LÄMPÖERISTYS  
 L = LAUTASVENTTIILI RK (LAPINLEIMU)  
 R = OVIRAKO

Korttelin nimi	Korttelin tila	Tontin n:o	Viranomaisen arkistointimerkintä varten
KIRKONKYLÄ 220			
Rakennuskohteen nimi	Pirustustyyli		
UUDISRAKENNUS	ILMANVAIHTO		
Rakennuskohteen nimi ja osoite	Pirustuksen sisältö		Mittakaava
KIINT. OY RANTSILAN KAPPELITIE 4. VAIHE	TALOT A, B JA C POHJA		1:50
Insinööritoimisto LEHTOMAA & MÄKELÄ OY 86300 Oulainen Puh. (083) 72850	Suunn. <i>Jd</i>	Tehtävän n:o	Määrä
	Piiri	Suunn. ala	Piiri n:o
	Tark.	LVI	1016 - 15
1984-12-14	Korvattu n:o	Korvattu n:o	

2H+KK / 40  
 A1, B5, C9

2H+KK / 40  
 A2, B6, C10

2H+KK / 40  
 A3, B7, C11

2H+K / 57,5  
 A4, B8, C12

2 LPT